



# San Pedro Garza García



EXPEDIENTE CATASTRAL

3129076007

ZONA PRIMARIA

Area Urbana

USO

H

VIVIENDA UNIFAMILIAR I

UBICACIÓN

ALEJANDRIA L7 M76

SUPERFICIE DE TERRENO


845.24 m<sup>2</sup>

SUPERFICIE DE DESPLANTE

0.00 m<sup>2</sup>

SUPERFICIE DE CONSTRUCCIÓN

0.00 m<sup>2</sup>

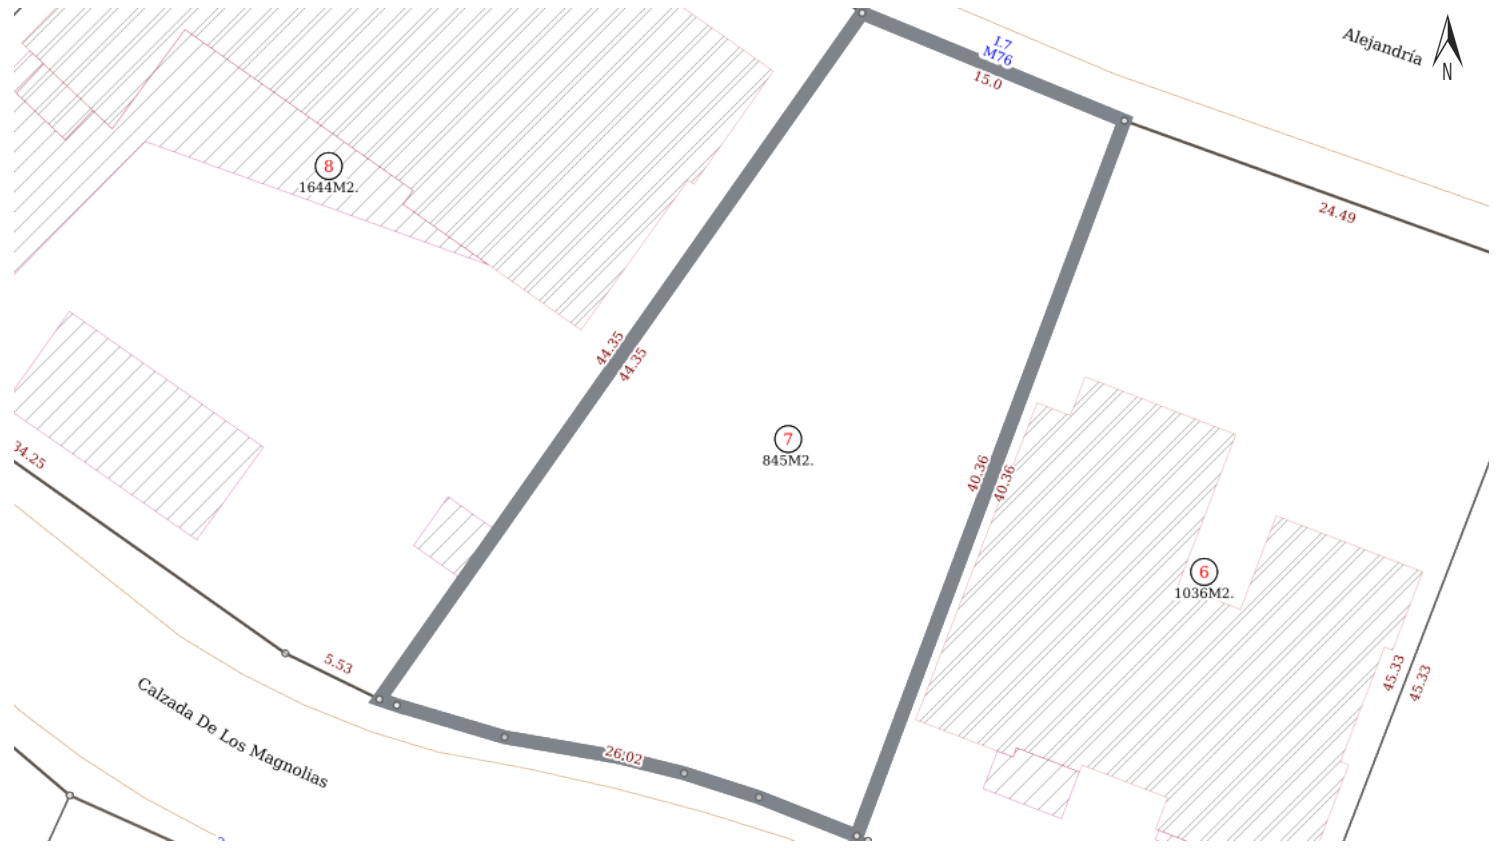

## NORMAS DE CONTROL DE LA URBANIZACIÓN Y EDIFICACIÓN

Distrito de Desarrollo Específico

Zona de montaña

COS

CUS

CAAV

Altura

Densidad

Superficie mínima

SI

Según reglamento

Según reglamento

Según reglamento

Según reglamento

C

null

## DETALLE DE CONSTRUCCIONES

BLOQUE	PISOS	SUPERFICIE



Croquis de Manzana